

H06 Planta baixa	
Rebedor	2,60
Pas	4,60
Estar menjador	32,10
Cuina	20,80
Bany 01	5,10
Dormitori 01	16,70
Safareig	4,70
Distribuidor	7,15
TOTAL	93,75

H06 Planta primera	
Dormitori 02	17,90
Dormitori 03	13,95
Dormitori 04	16,00
Bany 02	5,80
Bany 03	5,80
Bany 04	5,00
Pre sala	2,00
Pre sala	4,00
Pre sala	4,00
Biblioteca	19,90
TOTAL	94,35

TOTAL HABITATGE 188,10

SUPERFÍCIES EXTERIORS

H06 Planta baixa	
Pati	27,50
Pati	77,85
Piscina	17,55
Porxo	9,30

H06 Planta primera	
Terrassa	3,50

SUPERFÍCIES CONSTRUÏDES

H06 Planta baixa 121,45

H06 Planta baixa porxo 11,60

H06 Planta primera 124,30


TOTAL HABITATGE 257,35

SUPERFÍCIE PARCEL·LA 257,65

Edificació pati <20% del pati

PB Planta baixa
A1 1:50
A3 1:100

Las dimensiones i superfícies poden variar en funció de les solucions adoptades durant el Projecte d'Execució i els requisits que pugui sol·licitar l'Ajuntament de Gualta

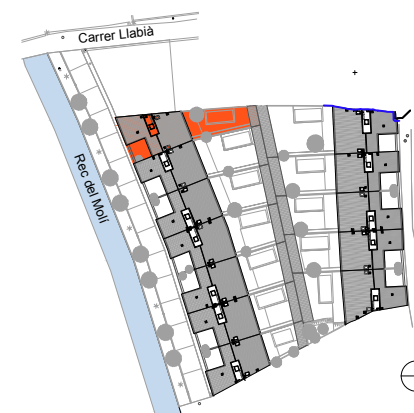

HABITATGES UNIFAMILIARS ENTRE MITGERES P.EXECUCIÓ

CARRER CASTELLAR NÚM. 7 - GUALTA

pepe gascon
ARQUITECTURA


Plus XI, 2, 1ª-2ª
08222 Terrassa, Barcelona
+34 937 850 623
www.pepegascon.com

Arquitecte:
Pepe Gascon Arquitectura SLP
Josep Gascon Colomer
Client:
CASES EMPORDANESES
RURAL CHIC

A1 1 e:1/50
A3 1 e:1/100
17/11/2023

Habitatge 06
Planta baixa

H06.1

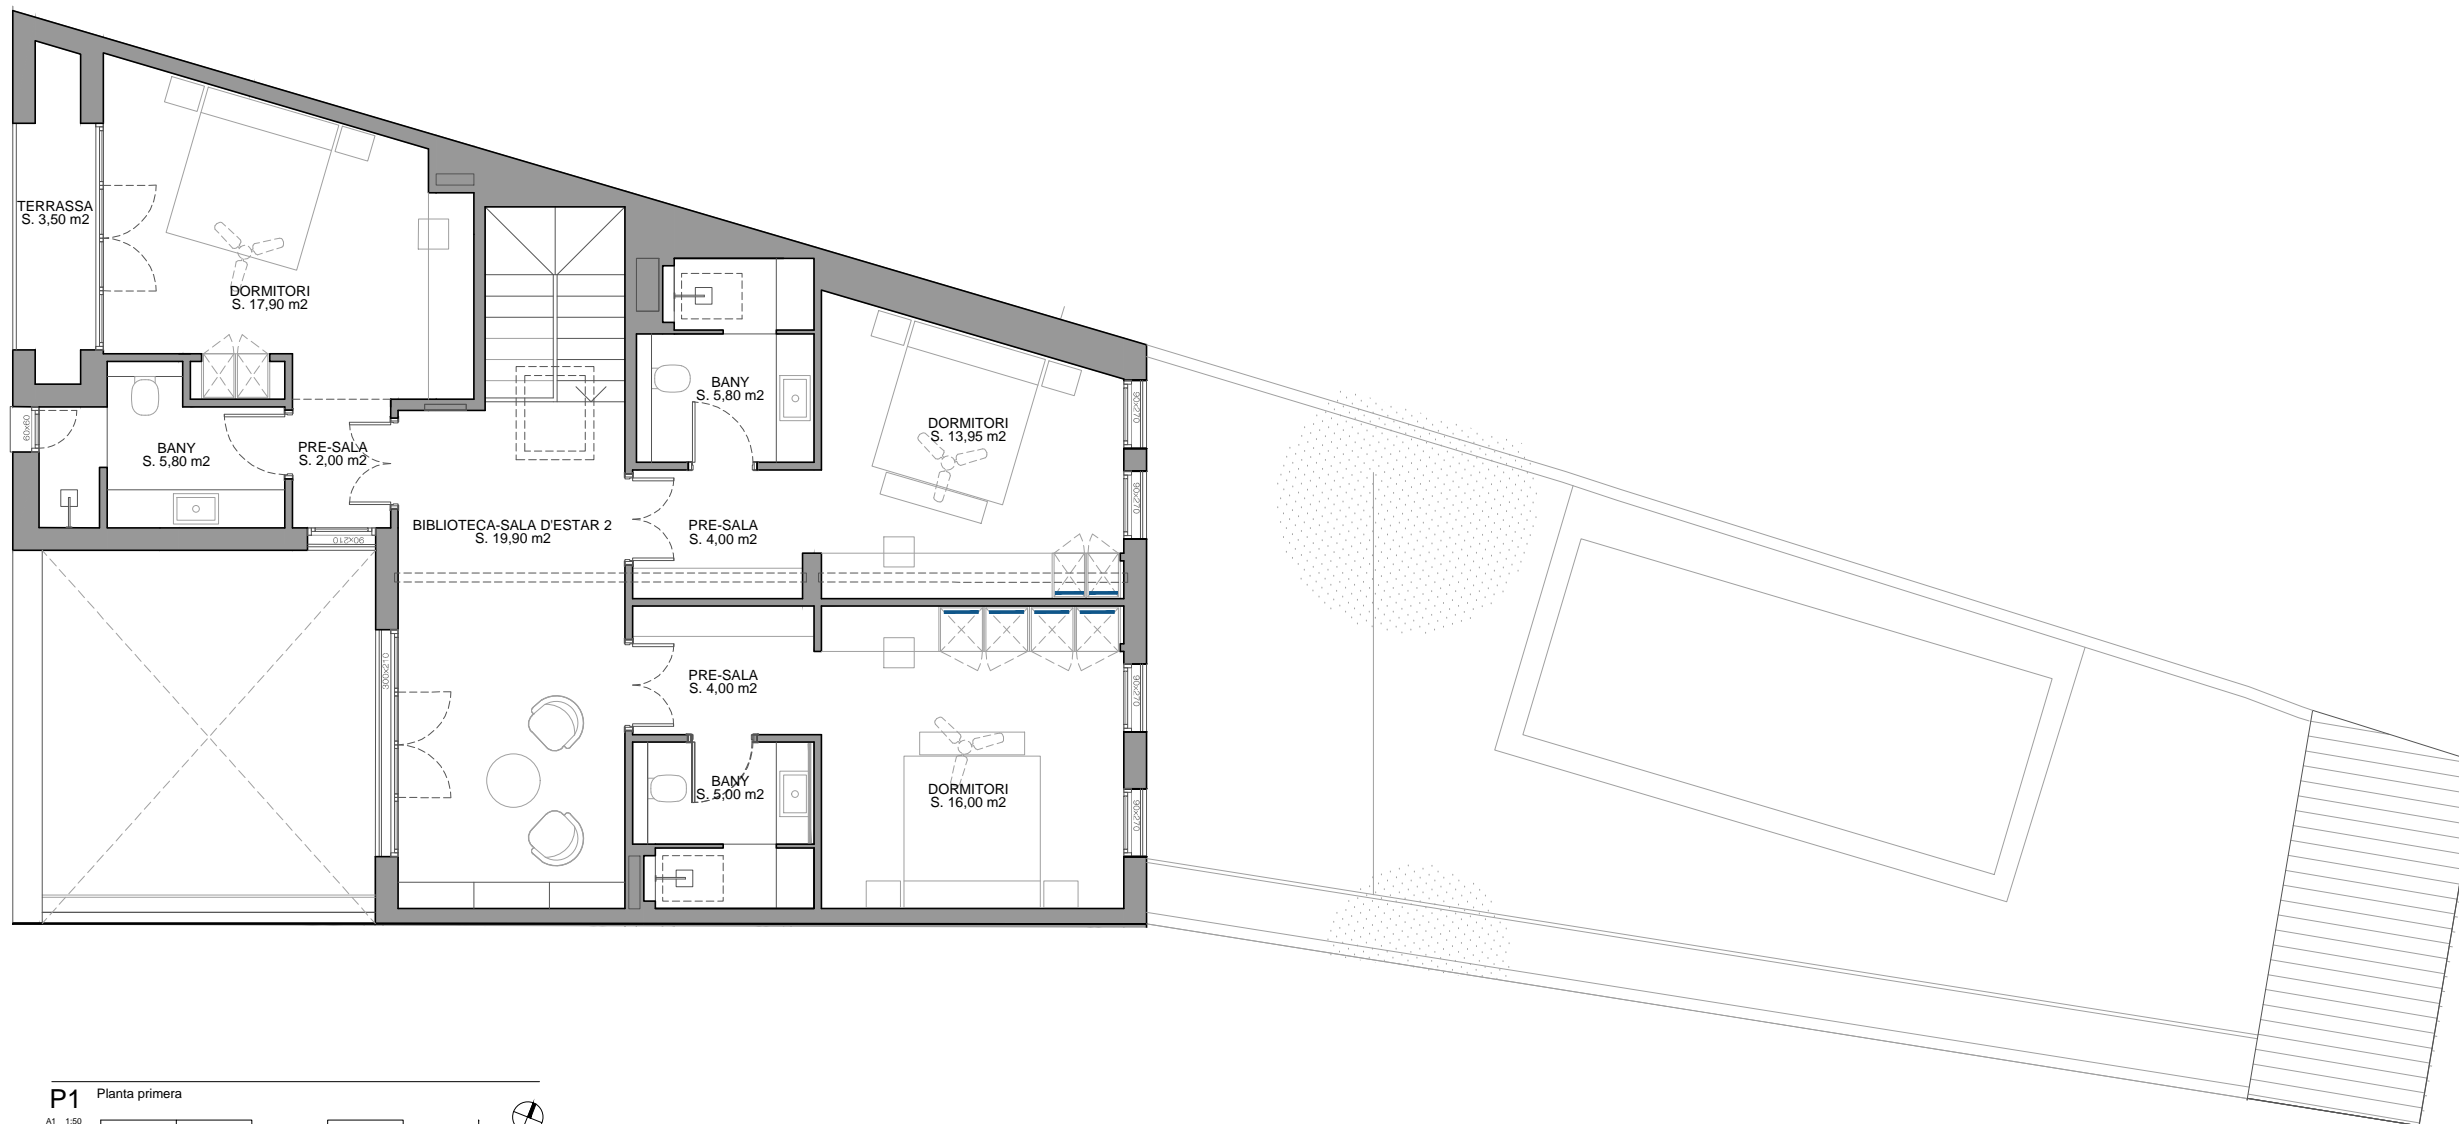

P1 Planta primera
A1 1:50
A3 1:100

Las dimensiones i superfícies poden variar en funció de les solucions adoptades durant el Projecte d'Execució i els requisits que pugui sol·licitar l'Ajuntament de Gualta

H06 Planta baixa	
Rebedor	2,60
Pas	4,60
Estar menjador	32,10
Cuina	20,80
Bany 01	5,10
Dormitori 01	16,70
Safareig	4,70
Distribuidor	7,15
TOTAL	93,75

H06 Planta primera	
Dormitori 02	17,90
Dormitori 03	13,95
Dormitori 04	16,00
Bany 02	5,80
Bany 03	5,80
Bany 04	5,00
Pre sala	2,00
Pre sala	4,00
Pre sala	4,00
Biblioteca	19,90
TOTAL	94,35

TOTAL HABITATGE 188,10

SUPERFÍCIES EXTERIORS	
H06 Planta baixa	
Pati	27,50
Pati	77,85
Piscina	17,55
Porxo	9,30

H06 Planta primera	
Terrassa	3,50

SUPERFÍCIES CONSTRUÏDES		
H06 Planta baixa		121,45
H06 Planta baixa porxo		11,60
H06 Planta primera		124,30
TOTAL HABITATGE		257,35

SUPERFICIE PARCEL·LA 257,65
Edificació pati <20% del pati



HABITATGES UNIFAMILIARS ENTRE MITGERES P.EXECUCIÓ

CARRER CASTELLAR NÚM. 7 - GUALTA

pepe gascon ARQUITECTURA
Plus XI, 2, 1ª-2ª
08222 Terrassa, Barcelona
+34 937 850 623
www.pepagescon.com

Arquitecte:
Pepe Gascon Arquitectura SLP
Josep Gascon Colomer
Client:
CASES EMPORDANESES
RURAL CHIC

A1 1 e:1/50
A3 1 e:1/100
24/05/2024

Habitatge 06
Planta primera

H06.2